


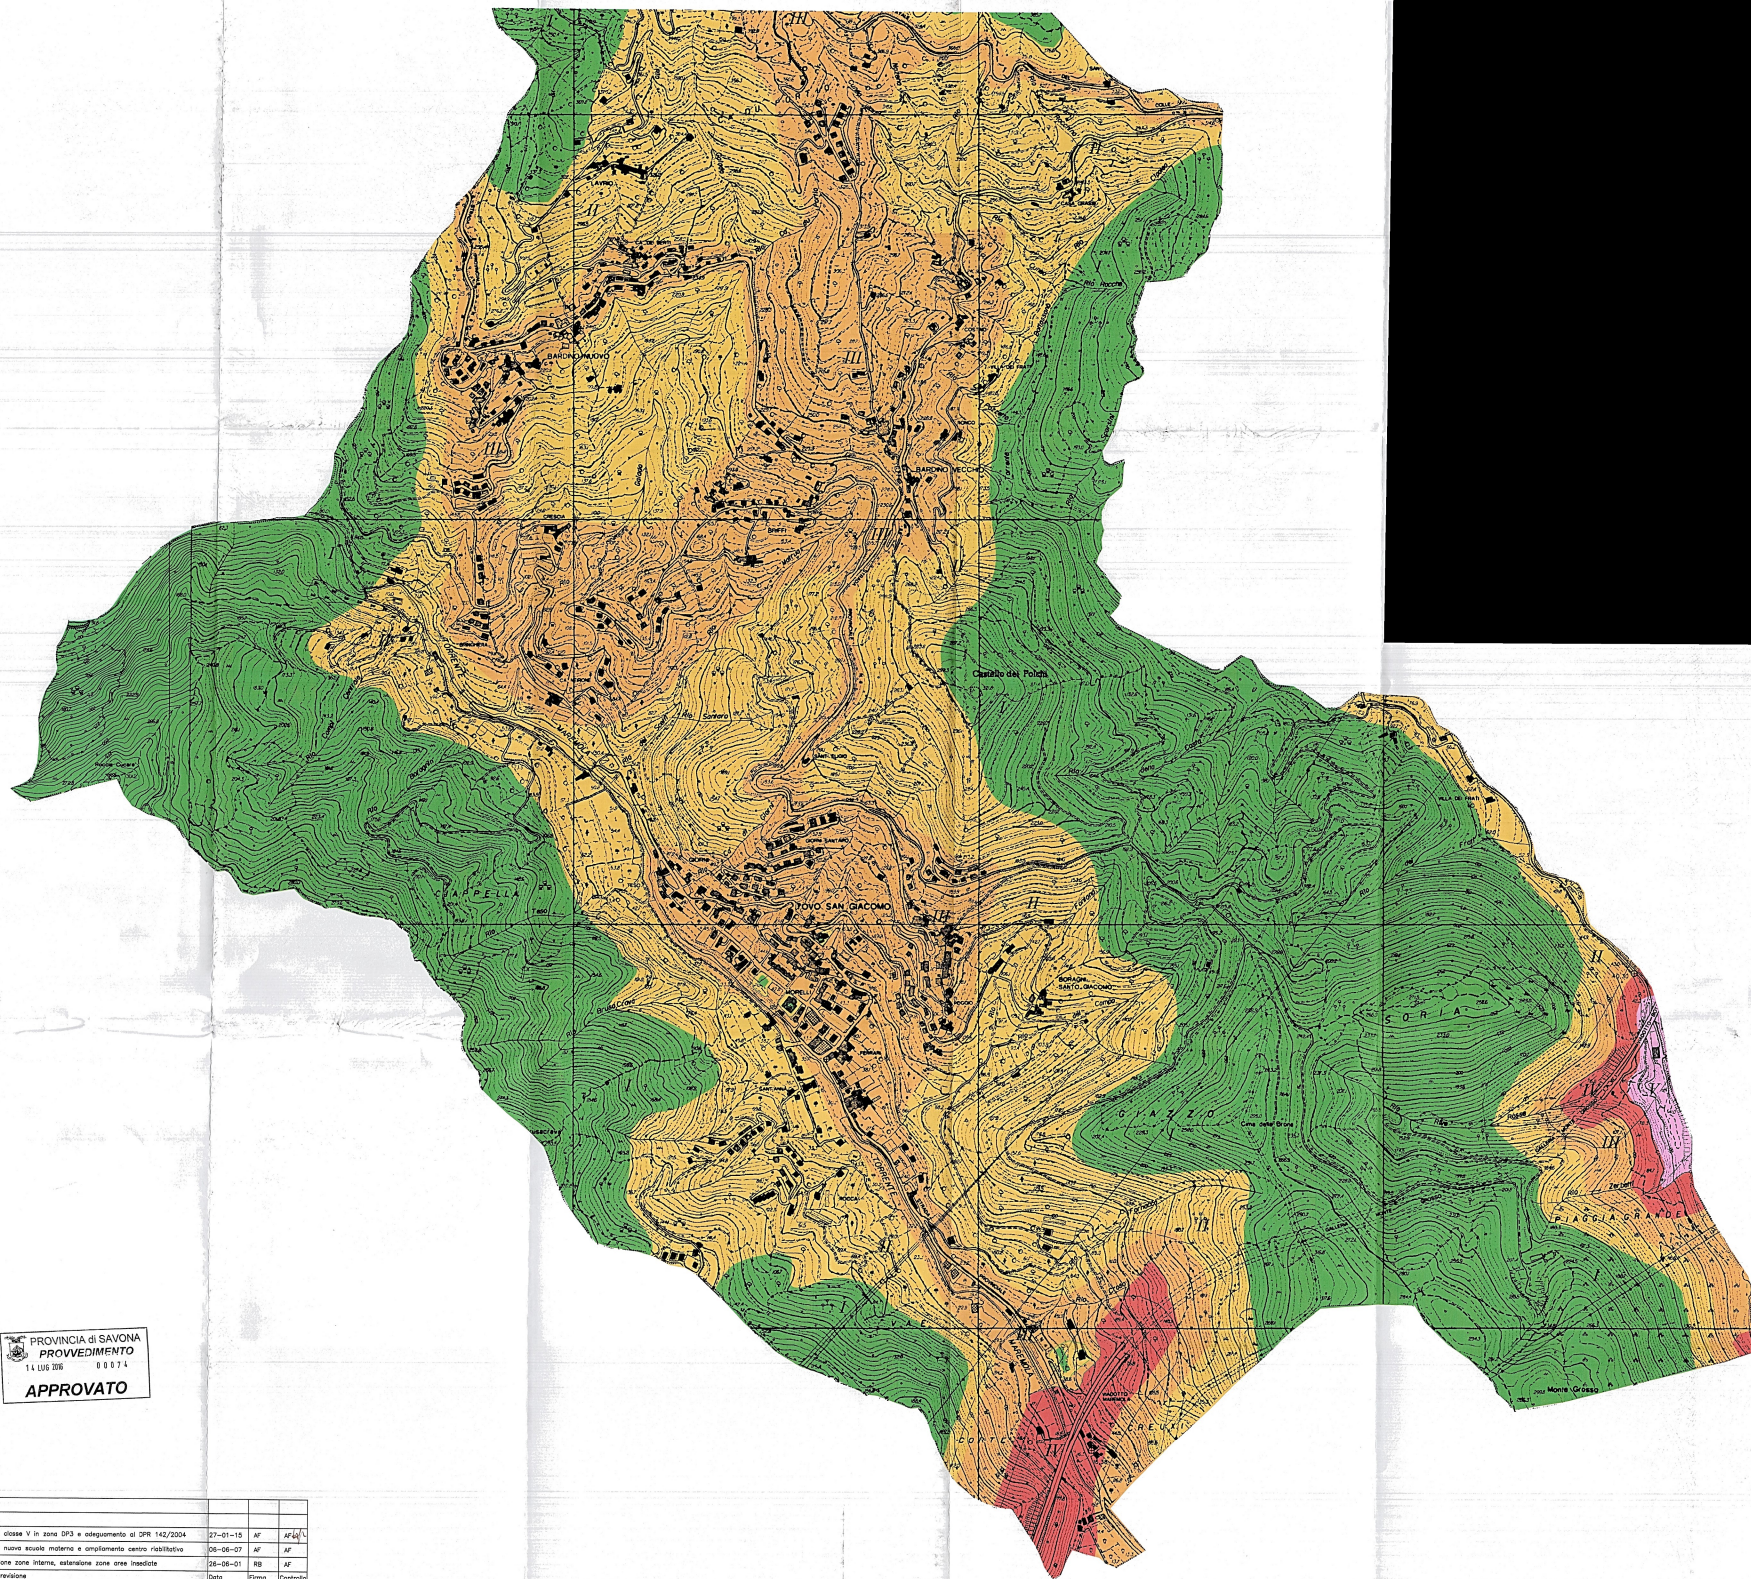


PROVINCIA di SAVONA
PROVVEDIMENTO
 14 LUG 2004 00074
APPROVATO

APPROVATO
 14 LUG 2004 00074
PROVINCIA di SAVONA
PROVVEDIMENTO

PROVINCIA di SAVONA
PROVVEDIMENTO
 14 LUG 2004 00074
APPROVATO

COMUNE DI
TOVO S. GIACOMO
 000562 02/015
 CAT. CLASSE

G.P.R. 38 marzo 2004, n. 142
 Tabella 2
 Tipo di strada: ————— fascia di pertinenza acustica A (100 m)
 A - autostrada ———— fascia di pertinenza acustica B (150 m)

Legenda colori di denominazione delle zone del territorio:

I Area particolarmente protetta. Livello di inquinamento inferiore 35 dB (A) - superiore 45 dB (A)	IV Area di interesse storico-artistico. Livello di inquinamento inferiore 45 dB (A) - superiore 55 dB (A)
II Area prevalentemente residenziale. Livello di inquinamento inferiore 35 dB (A) - superiore 45 dB (A)	V Area prevalentemente industriale. Livello di inquinamento inferiore 55 dB (A) - superiore 65 dB (A)
III Area di tipo misto. Livello di inquinamento inferiore 45 dB (A) - superiore 55 dB (A)	VI Area esclusivamente industriale. Livello di inquinamento inferiore 65 dB (A) - superiore 75 dB (A)

Comune di Tovo S. Giacomo - Provincia di Savona

CARTA DELLA ZONIZZAZIONE ACUSTICA

Il Sindaco: **Dott. Alessandro Oddo**
 Il Proponente: **Dott. Ing. Angela Invernizzi**
 Scala: Tavoletta n° 1: 5000
 Territorio Principale
COGEPI s.a.s.

3	Insediamento classe V in zona DPO e adeguamento al DPR 142/2004	27-01-15	AF	AF
2	Insediamento nuova scuola materna e ampliamento centro ricettivo	06-06-07	AF	AF
1	Armonizzazione zone interne, estensione zone aree inedificate	26-08-01	RB	AF
Nota sulla revisione		Data	Firma	Controllo